



ΕΦΗΜΕΡΙΣ ΤΗΣ ΚΥΒΕΡΝΗΣΕΩΣ

ΤΗΣ ΕΛΛΗΝΙΚΗΣ ΔΗΜΟΚΡΑΤΙΑΣ

ΤΕΥΧΟΣ ΤΕΤΑΡΤΟ **Αρ. Φύλλου 514**

17 Ιουνίου 2004

ΠΕΡΙΕΧΟΜΕΝΑ

ΑΠΟΦΑΣΕΙΣ

ΑΠΟΦΑΣΕΙΣ

Αριθ. 1927 (1)

Επικύρωση καθορισμού οριογραμμών του δυτικού κλάδου του χειμάρρου της Μουσθένης του Δήμου Πιερέων Ν. Καβάλας.

Ο ΓΕΝΙΚΟΣ ΓΡΑΜΜΑΤΕΑΣ ΠΕΡΙΦΕΡΕΙΑΣ
ΑΝΑΤ. ΜΑΚΕΔΟΝΙΑΣ - ΘΡΑΚΗΣ

Έχοντας υπόψη:

1. Τις διατάξεις του άρθρου 5 του Ν. 3010/2002 (ΦΕΚ 91/Α), με το οποίο ρυθμίζονται θέματα καθορισμού οριογραμμών ρεμάτων.

2. Τις διατάξεις του άρθρου 5 του Ν. 3010/2002 (ΦΕΚ 91/Α), παράγραφος 3β, με την οποία ορίζεται ότι η επικύρωση του καθορισμού των οριογραμμών γίνεται με απόφαση του Γενικού Γραμματέα της οικείας Περιφέρειας.

3. Τις διατάξεις του Ν. 2503/1997 (ΦΕΚ 107 Α΄) «Διοίκηση, οργάνωση, στελέχωση της Περιφέρειας κλπ».

4. Την υπ' αριθμ. 1096/27.3.2003 (ΦΕΚ 393Β/4.4.2003) απόφαση του Γενικού Γραμματέα περιφέρειας Α.Μ.-Θ. «Μεταβίβαση αρμοδιοτήτων σε προϊσταμένους Δ/νσεων και Τμημάτων της Π.Α.Μ.-Θ.».

5. Τα τοπογραφικά διαγράμματα επί των οποίων έγινε ο καθορισμός των οριογραμμών του ρέματος και συνοδεύουν την Υδραυλική Μελέτη του χειμάρρου του οικισμού Μουσθένης του δήμου Πιερέων Ν. Καβάλας και τα οποία ελέγχθηκαν και θεωρήθηκαν από την Δ/νση Τεχνικών Υπηρεσιών Νομαρχιακού Διαμερίσματος Καβάλας.

6. Την υπ' αριθ. 51/2004 απόφαση του Δημοτικού Συμβουλίου του Δήμου Πιερέων.

7. Την Υδραυλική Μελέτη για την οριοθέτηση του Χειμάρρου στον οικισμό Μουσθένης του Δήμου Πιερέων, καθώς και τα τοπογραφικά διαγράμματα της κλιμ. 1/200 και 1/5000 που την συνοδεύουν, όπως θεωρήθηκαν από την Δ/νση Τεχνικών Υπηρεσιών Νομαρχιακού Διαμερίσματος Καβάλας ως προς τον καθορισμό των οριογραμμών του ρέματος και από τα οποία προκύπτει ότι:

Α) Οι προτεινόμενες οριογραμμές των ρεμάτων οι οποίες απεικονίζονται στα τοπογραφικά διαγράμματα κλίμακας 1:200, και 1/5000 ανταποκρίνονται σε παροχές περιόδου επαναφοράς Τ=100 έτη.

Β) Το οριοθετημένο τμήμα ευρίσκεται στο δυτικό κλάδο του χειμάρου της Μουσθένης στην περιοχή του γηπέδου της Ι.ΚΑΡΑΘΑΝΑΣΗΣ & ΣΙΑ και σε απόσταση 700μ από τον οικισμό Μουσθένης του Δήμου Πιερέων Ν. Καβάλας, αποφασίζουμε:


Επικυρώνουμε τις καθορισθείσες οριογραμμές του δυτικού κλάδου του χειμάρρου της Μουσθένης του Δήμου Πιερέων Ν. Καβάλας όπως φαίνονται στο τοπογραφικό διάγραμμα που συνοδεύει το υπ' αριθμ. 07/1408/7.5.2004 έγγραφο της Δ/νσης Τεχνικών Υπηρεσιών του Νομαρχιακού Διαμερίσματος Καβάλας.

Η ισχύς της παρούσας αρχίζει από τη δημοσίευση.

Η απόφαση αυτή μαζί με το συνημμένο τοπογραφικό διάγραμμα να δημοσιευθεί στην Εφημερίδα της Κυβερνήσεως.

Κομοτηνή, 25 Μαΐου 2004


Με εντολή Γενικού Γραμματέα Περιφέρειας
Η Διευθύντρια
ΑΛΕΞΑΝΔΡΑ ΠΑΣΣΟΠΟΥΛΟΥ

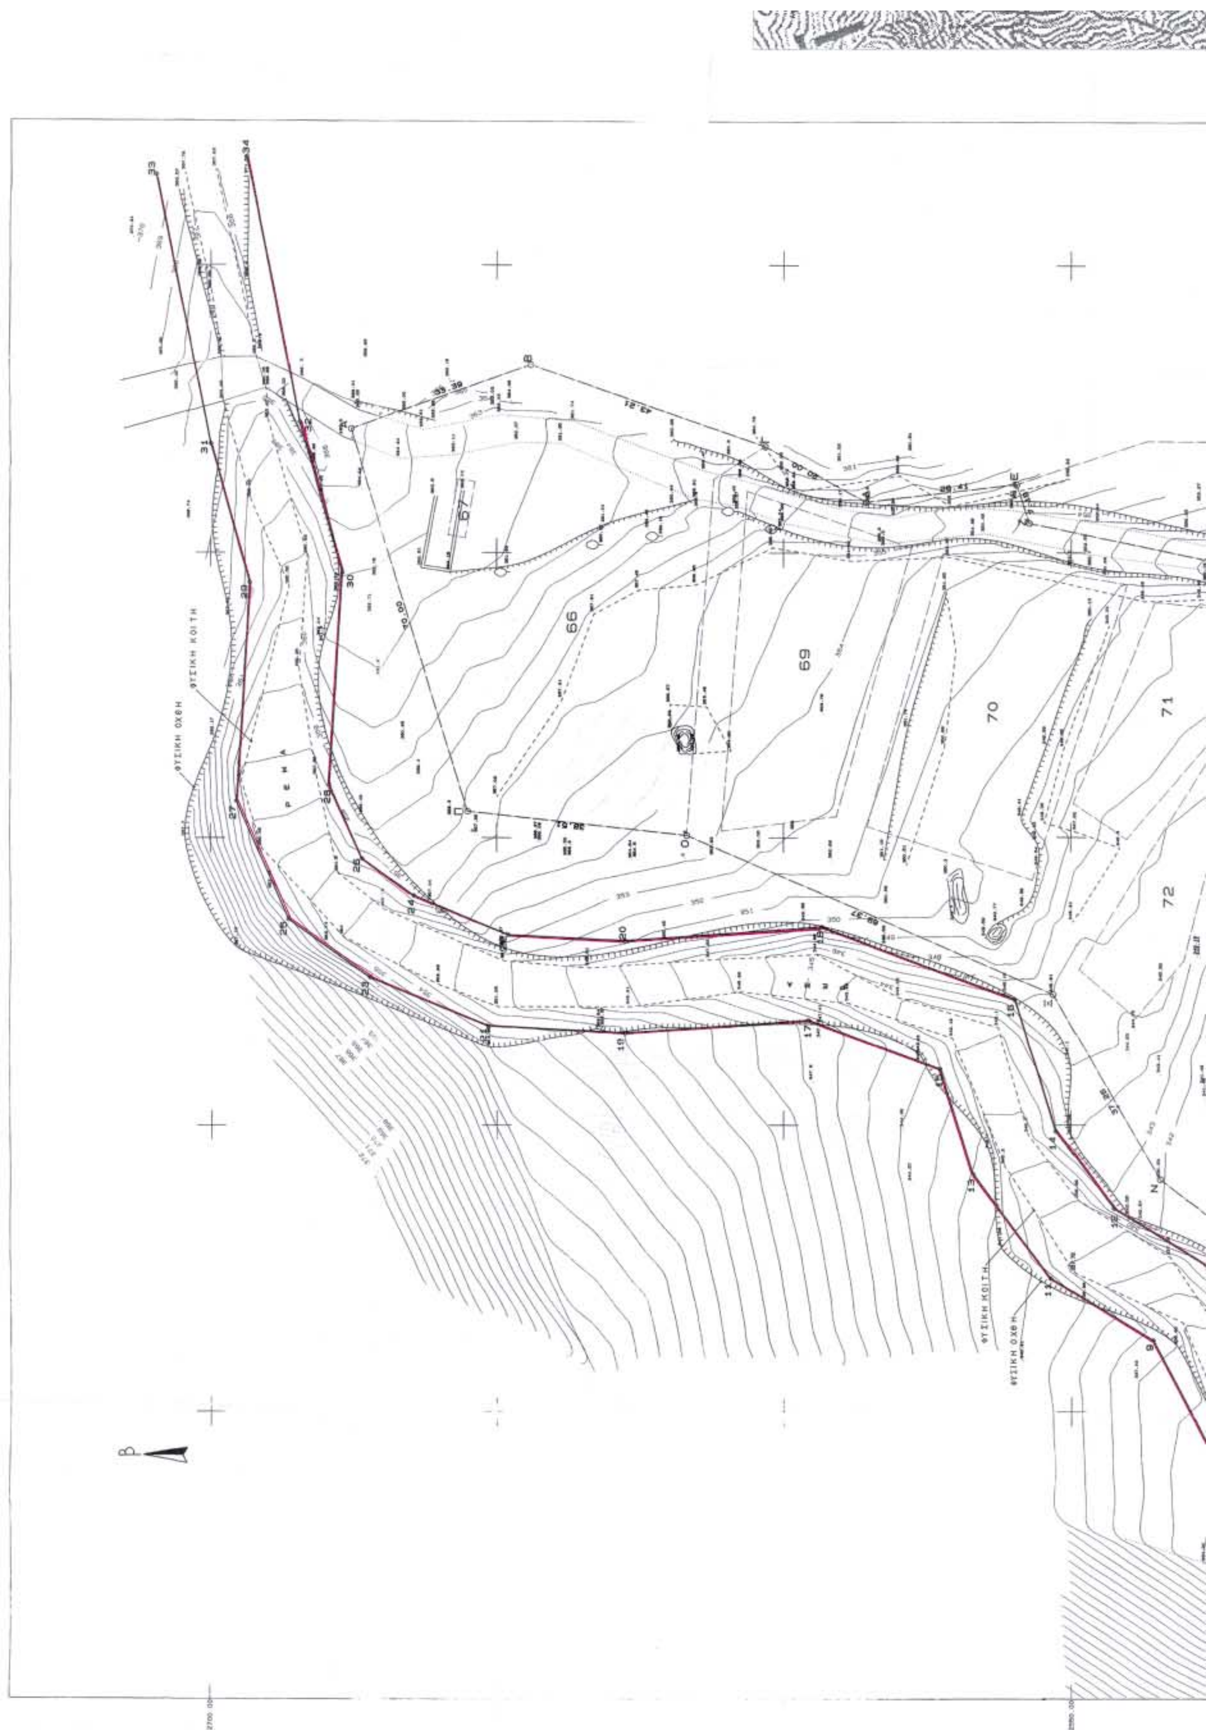
ΦΥΣΙΚΗ ΚΟΙΤΗ
ΦΥΣΙΚΗ ΟΧΘΗ
66
67
69
70
71
72
Β

ΣΥΝΤΕΤΑΓΜΕΝΕΣ ΚΟΡΥΦΩΝ ΟΡΙΟΓΡΑΜΜΗΣ ΧΕΙΜΑΡΡΟΥ

L = 40° 51΄ M = 0° 29΄

ΑΡ. ΣΗΜ.	X	Y
1	-4653,853	2416,193
2	-4639,271	2409,608
3	-4637,453	2452,515
4	-4621,665	2448,599
5	-4634,392	2501,698
6	-4618,740	2495,596
7	-4620,933	2518,295
8	-4610,601	2505,634
9	-4587,422	2535,718
10	-4576,101	2523,571
11	-4576,531	2553,487
12	-4564,475	2542,539
13	-4558,530	2567,062
14	-4551,120	2552,611
15	-4540,264	2572,741
16	-4528,027	2559,790
17	-4531,677	2595,685
18	-4515,475	2593,330
19	-4533,888	2627,500
20	-4517,859	2627,642
21	-4532,648	2651,498
22	-4516,809	2647,966
23	-4524,208	2672,198
24	-4510,083	2664,462
25	-4514,124	2686,475
26	-4503,625	2673,606
27	-4493,542	2695,491
28	-4490,660	2679,285
29	-4455,284	2693,159
30	-4453,554	2677,024
31	-4431,027	2699,991
32	-4427,263	2684,429
33	-4384,322	2709,464
34	-4381,141	2693,783

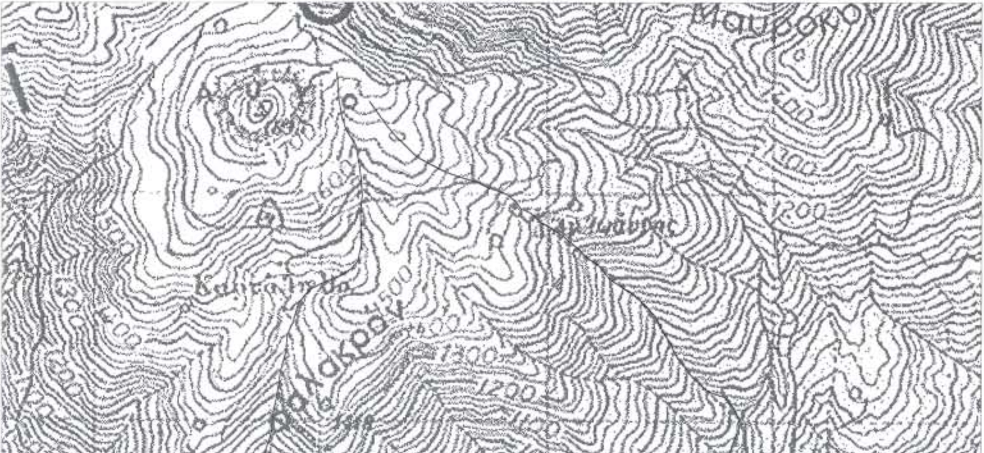


ΥΔΡΟΛΟΓΙΚΑ ΣΤΟΙΧΕΙΑ ΧΕΙΜΑΡΡΟΥ ΜΟΥΣΘΕΝΗΣ

ΠΕΡΙΟΔΟΣ ΕΠΑΝΑΦΟΡΑΣ T	ΣΥΝΤΕΛΕΣΤΗΣ ΑΠΟΡΡΟΗΣ c	ΧΡΟΝΟΣ ΣΥΓΚΕΝΤΡΩΣΗΣ			ΕΝΤΑΣΗ ΒΡΟΧΗΣ			ΠΑΡΟΧΗ (m³/s)				
		KIRPICH	GIANTOTTI	ΤΕΛΙΚΗ	KIRPICH	GIANTOTTI	ΤΕΛΙΚΗ	KIRPICH	GIANTOTTI	ΤΕΛΙΚΗ	FULLER	TURAZZA
y		h			mm/h			ΟΡΘΟΛΟΓΙΚΗ				
100	0,4	0,72	0,79	0,78	90,36	85,04	86,14	63,47	59,73	60,50	51,9	42,2

ΓΕΩΜΕΤΡΙΚΑ ΣΤΟΙΧΕΙΑ ΧΕΙΜΑΡΡΟΥ ΜΟΥΣΘΕΝΗΣ

		ΥΔΡΟΚΡΙΤΗΣ	ΥΨΟΜΕΤΡΑ	



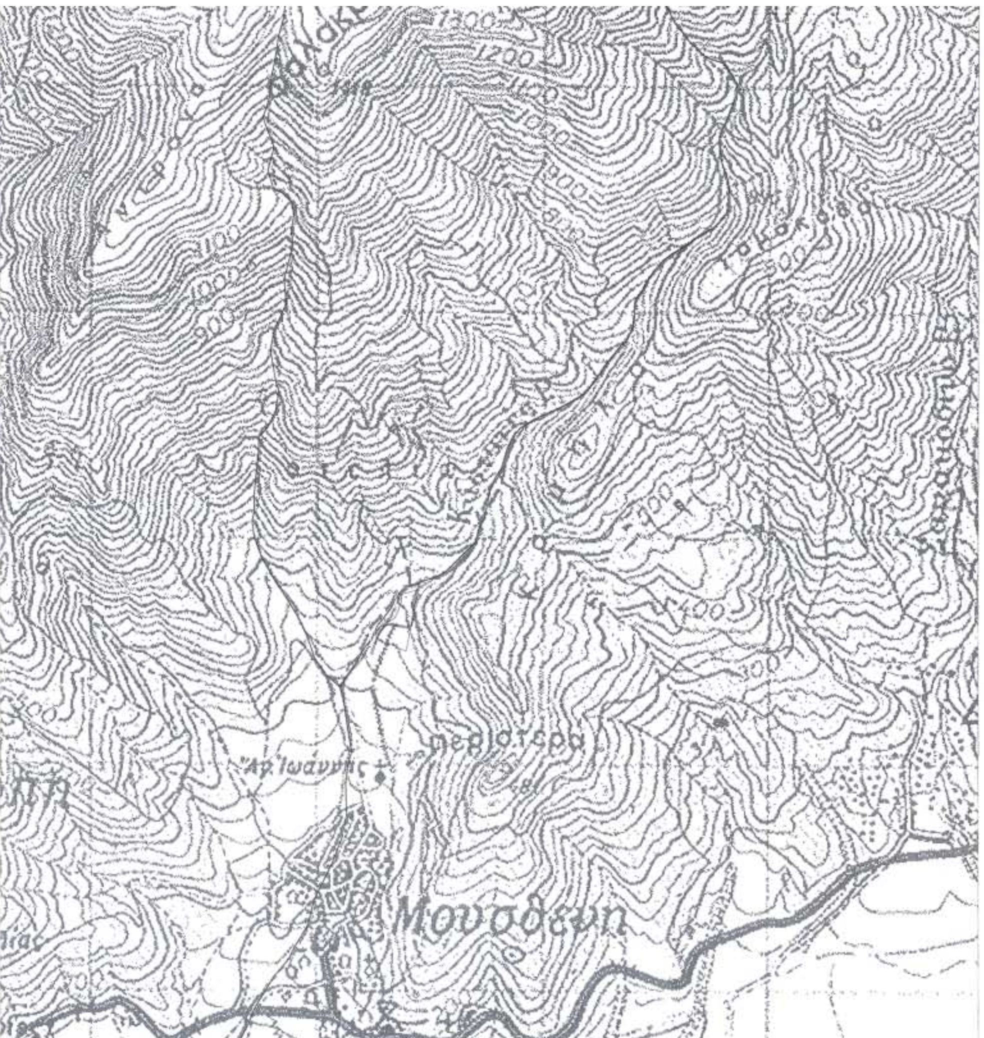

ΤΟΠΟΓΡΑΦΙΚΟ ΔΙΑΓΡΑΜΜΑ ΟΙΚΟΠΕΔΟΥ 1:10.000

ΓΕΩΜΕΤΡΙΚΑ ΣΤΟΙΧΕΙΑ ΧΕΙΜΑΡΡΟΥ ΜΟΥΣΘΕΝΗΣ

ΕΜΒΑΔΟ ΛΕΚΑΝΗΣ	ΜΗΚΟΣ ΚΟΙΤΗΣ	ΥΔΡΟΚΡΙΤΗΣ			ΥΨΟΜΕΤΡΑ				ΜΕΣΗ ΚΛΙΣΗ
		ΜΗΚΟΣ	ΣΥΝΤΕΛΕΣΤΗΣ ΜΟΡΦΗΣ	ΣΥΝΤΕΛΕΣΤΗΣ ΑΝΟΜΟΙΟΜΟΡΦΙΑΣ	ΜΕΓΙΣΤΟ	ΜΕΣΟ ΕΜΒΑΔΟΥ	ΜΕΣΟ ΜΗΚΟΥΣ	ΕΛΑΧΙΣΤΟ	
m2	m				m				%
6.344.878	5.397	11.431	0,781	0,995	1.783	1145	765	325	5,936%

ΕΛΛΗΝΙΚΗ ΔΗΜΟΚΡΑΤΙΑ
ΝΟΜΑΡΧΙΑΚΗ ΑΥΤΟΔΙΟΙΚΗΣΗ ΔΡΑΜΑΣ - ΚΑΒΑΛΑΣ - ΞΑΝΘΗΣ
ΝΟΜΑΡΧΙΑΚΟ ΔΙΑΜΕΡΙΣΜΑ ΚΑΒΑΛΑΣ

Ιδιοκτήτης	Εργο	Θέση
Ι. ΚΑΡΑΘΑΝΑΣΗΣ & ΣΙΑ ΕΠΕ	ΚΑΘΟΡΙΣΜΟΣ ΟΡΙΟΓΡΑΜΜΩΝ ΡΕΜΑΤΟΣ	Δ.Δ ΜΟΥΣΘΕΝΗΣ ΔΗΜΟΥ ΠΙΕΡΕΩΝ

Αριθμός	Κλίμακα	Θέμα
Ο.1	ΚΛΙΜΑΚΕΣ: 1:200– 1:5000	ΤΟΠΟΓΡΑΦΙΚΟ ΔΙΑΓΡΑΜΜΑ

Ο Συντάξας την τοπογραφική αποτύπωση	Ημερομηνία	Σφραγίδα
ΒΑΣΙΛΕΙΟΣ Ν. ΜΑΚΡΗΣ ΔΙΠΛ. ΠΟΛΙΤΙΚΟΣ ΜΗΧΑΝΙΚΟΣ Α.Π.Θ. ΜΕΛΟΣ Τ.Ε.Ε. ΑΡΙΘΜΟΣ ΜΗΤΡΩΟΥ 57865 ΒΕΝΙΖΕΛΟΥ ... ΚΑΒΑΛΑ ΤΗΛ: 25... 83716 Α.Φ.Μ. 030597955 ΒΑΣΙΛΕΙΟΣ ΜΑΚΡΗΣ Πολιτικός Μηχανικός	ΑΠΡΙΛΙΟΣ 2004	

Ο Συντάξας την υδρογεωλογική μελέτη	Ημερομηνία	Σφραγίδα
ΑΓΓΕΛΟΣ Π. ΑΓΓΕΛΟΥΔΗΣ ΔΙΠΛ. ΠΟΛΙΤΙΚΟΣ ΜΗΧΑΝΙΚΟΣ Α.Π.Θ. Μέλος Τ.Ε.Ε. Α.Μ. 17732 ΑΓΓΕΛΟΣ ΑΓΓΕΛΟΥΔΗΣ Πολιτικός Μηχανικός	ΑΠΡΙΛΙΟΣ 2004	

ΘΕΩΡΗΘΗΚΕ
ΣΥΝΟΔΕΥΕΙ ΤΗΝ ΥΠ' ΑΡΙΘΜ. 1827/04
ΑΠΟΦΑΣΗ ΤΗΣ Δ/ΝΣΗΣ ΠΕ.ΧΩ
Κομοτηνή 25/5/04
Η προϊσταμένη Δ/ΠΕ.ΧΩ

ΕΛΕΓΧΘΗΚΕ	ΘΕΩΡΗΘΗΚΕ
ως προς τον καθορισμό των οριογραμμών των ρεμάτων	Ο Προϊστάμενος Δ.Τ.Υ. Ν.ΚΑΒΑΛΑΣ
ΚΥΠΡΑΙΟΣ ΓΕΩΡΓΙΟΣ Τοπογράφος Μηχανικός	ΕΥΣΤΡΑΤΙΟΣ ΚΑΛΠΑΚΙΔΗΣ Μηχανολόγος Μηχανικός

ΘΕΩΡΗΣΗ

Συνοδεύει την υπ. αριθμ. 51/2004 απόφαση του Δημοτικού Συμβουλίου Δήμου ΠΙΕΡΕΩΝ

ΞΟΥΛΟΓΗ ΒΑΣΙΛΕΙΟΣ

Αριθ. 2465/47/04 (2)

Τροποποίηση του Ρυμοτομικού Σχεδίου του Δήμου Καλλιθέας με πεζοδρόμηση της οδού Θεσσαλονίκης από της οδού Αρχιμήδους έως την οδό Χανδρή.

Ο ΝΟΜΑΡΧΗΣ ΑΘΗΝΩΝ

Έχοντας υπ' όψη:

1. Τις διατάξεις του Ν. Δ/τος της 17.7.1923, όπως μεταγενέστερα τροποποιήθηκαν και συμπληρώθηκαν και ειδικότερα τα άρθρα 3 και 70.

2. Τις διατάξεις του Ν. 1577/1985 (ΦΕΚ 240/Α΄) και ειδικότερα του άρθρου 34.

3. Τις διατάξεις του Κώδικα Βασικής Πολεοδομικής Νομοθεσίας (ΦΕΚ 580/Δ΄/1999) και ειδικότερα τα άρθρα 152 παρ. 6, 154.

4. Τις διατάξεις των ιδρυτικών νόμων της Νομαρχιακής αυτοδιοίκησης: Ν. 2218/1994 (ΦΕΚ 90Α/1994) και Ν. 2240/1994 (ΦΕΚ 153Α΄/1994).

5. Τις διατάξεις του Π. Δ/τος 30/1996 (ΦΕΚ 21Α΄/1996) «Κώδικας Νομαρχιακής Αυτοδιοίκησης», όπως τροποποιήθηκε και ισχύει σήμερα.

6. Τις διατάξεις του άρθρου 29Α του Ν. 1558/1985, όπως προστέθηκε με το άρ. 27 του Ν. 2081/1992 (ΦΕΚ 154/Α΄) και το γεγονός ότι από τις διατάξεις της παρούσας απόφασης δεν προκαλείται δαπάνη σε βάρος του προϋπολογισμού του Δήμου.

7. Τις διατάξεις του άρθρου 29 του Ν. 2831/2000 (ΦΕΚ 140Α΄) όπως αντικαταστάθηκαν από το άρθρο 10 του Ν. 3044/26.8.2002 (ΦΕΚ 197Α).

8. Τον ισχύοντα οργανισμό Εσωτερικής Οργάνωσης και Λειτουργίας των Υπηρεσιών της Νομαρχιακής Αυτοδιοίκησης Αθηνών - Πειραιώς Νομαρχίας Αθηνών (ΦΕΚ 1262/Β΄/31.12.1997), όπως τροποποιήθηκε και ισχύει (ΦΕΚ 724/Β΄/2003 και συμπληρώθηκε με την απόφαση 30763/2003 (ΦΕΚ 769Β/13.6.2003).

9. Τη συγκρότηση των Σ.Χ.Ο.Π. των Δ/νσεων Πολεοδομίας με την 34/30.5.2002 απόφαση Νομαρχιακού Συμβουλίου Αθηνών.

10. Το εγκριτικό Δ/γμα ρυμοτομίας του Δήμου (ΦΕΚ 206Α/29).

11. Την υπ' αριθ. 460/2003 απόφαση Δημοτικού Συμβουλίου.

12. Το υπ' αριθ. 4 πρακτικό της από 19.5.2004 γνωμοδότησης του Σ.Χ.Ο.Π. του Νομαρχιακού Τομέα Νότιας Αθήνας.

13. Τα νόμιμα δικαιολογητικά που περιέχονται στο φάκελο, αποφασίζουμε:

Κατά πλειοψηφία

1. Τροποποίηση του Ρυμοτομικού Σχεδίου του Δήμου Καλλιθέας με πεζοδρόμηση της οδού Θεσσαλονίκης από της οδού Αρχιμήδους έως την οδό Χανδρή.


2. Η ισχύς της παρούσας απόφασης αρχίζει από την ημερομηνία δημοσίευσής της στην Εφημερίδα της Κυβερνήσεως.


Επιτρέπεται η υποβολή προσφυγής στον Γενικό Γραμματέα Περιφέρειας, μόνο για παράβαση Νόμου σύμφωνα με τις διατάξεις του άρθρου 69 του Π.Δ. 30/96 (ΦΕΚ 21/Α΄/96), όπως τροποποιήθηκε και ισχύει σε προθεσμία 30 ημερών από τη δημοσίευση της Κυβερνήσεως.

Η απόφαση αυτή να δημοσιευθεί στην Εφημερίδα της Κυβερνήσεως.

Αργυρούπολη, 1 Ιουνίου 2004

Ο Νομάρχης
ΙΩΑΝΝΗΣ ΣΓΟΥΡΟΣ

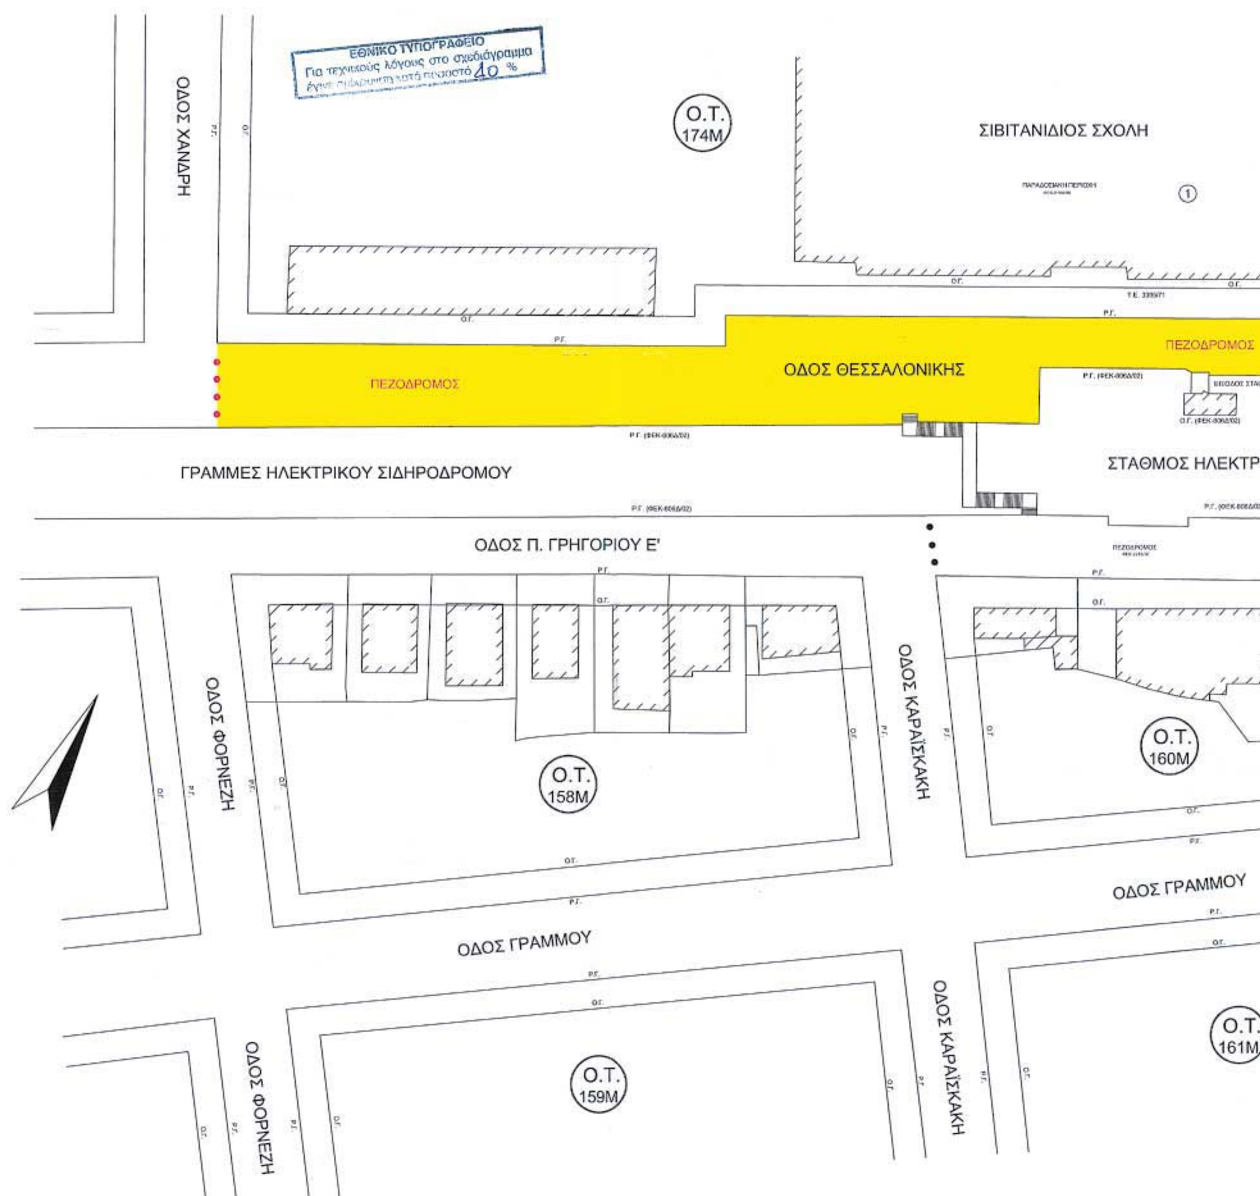

ΕΘΝΙΚΟ ΤΥΠΟΓΡΑΦΕΙΟ
Για τεχνικούς λόγους στο σχεδιάγραμμα
έγινε σμίκρυνση κατά ποσοστό 40 %
ΟΔΟΣ ΧΑΝΔΡΗ
Ο.Τ. 174Μ
ΣΙΒΙΤΑΝΙΔΙΟΣ ΣΧΟΛΗ
ΠΕΖΟΔΡΟΜΟΣ
ΟΔΟΣ ΘΕΣΣΑΛΟΝΙΚΗΣ
ΠΕΖΟΔΡΟΜΟΣ
ΓΡΑΜΜΕΣ ΗΛΕΚΤΡΙΚΟΥ ΣΙΔΗΡΟΔΡΟΜΟΥ
ΣΤΑΘΜΟΣ ΗΛΕΚΤΡ
ΟΔΟΣ Π. ΓΡΗΓΟΡΙΟΥ Ε'
ΟΔΟΣ ΦΟΡΝΕΖΗ
Ο.Τ. 158Μ
ΟΔΟΣ ΚΑΡΑΪΣΚΑΚΗ
Ο.Τ. 160Μ
ΟΔΟΣ ΓΡΑΜΜΟΥ
ΟΔΟΣ ΓΡΑΜΜΟΥ
ΟΔΟΣ ΦΟΡΝΕΖΗ
Ο.Τ. 159Μ
ΟΔΟΣ ΚΑΡΑΪΣΚΑΚΗ
Ο.Τ. 161Μ

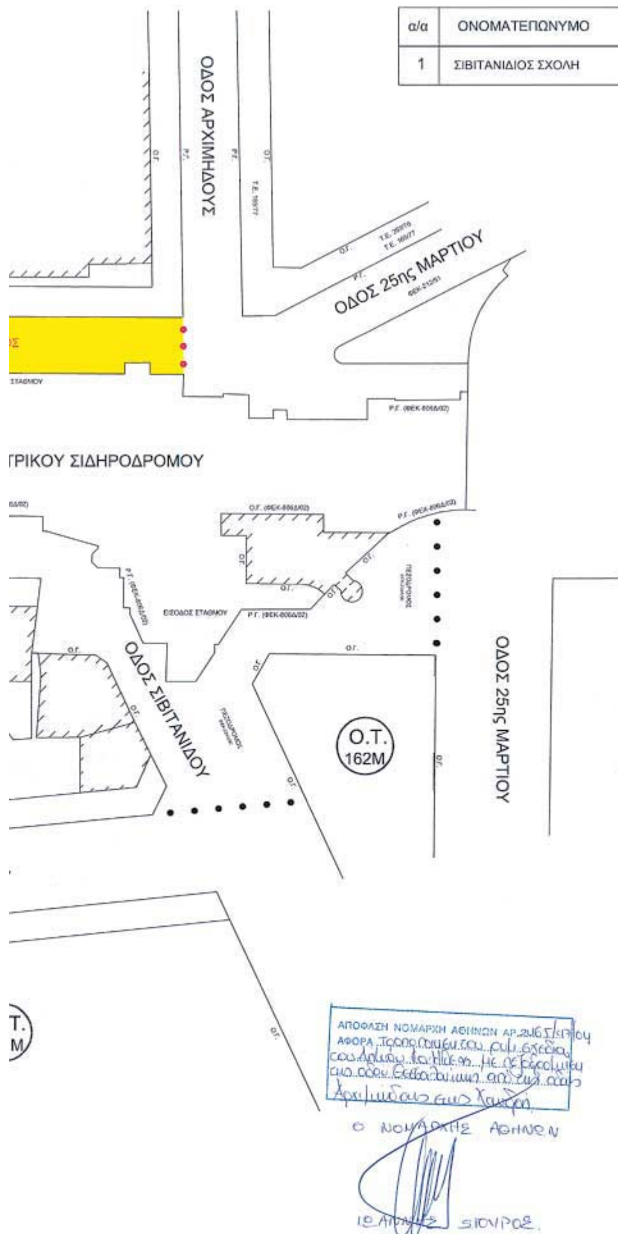

ΠΙΝΑΚΑΣ ΟΜΟΡΩΝ

α/α	ΟΝΟΜΑΤΕΠΩΝΥΜΟ	ΔΙΕΥΘΥΝΣΗ
1	ΣΙΒΙΤΑΝΙΔΙΟΣ ΣΧΟΛΗ	ΘΕΣΣΑΛΟΝΙΚΗΣ 151 ΚΑΛΛΙΘΕΑ

ΑΠΟΣΠΑΣΜΑ ΡΥΜΟΤΟΜΙΚΟΥ

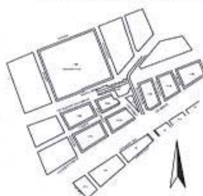

ΟΡΟΙ ΔΟΜΗΣΗΣ

ΦΕΚ-60Α/53, ΦΕΚ-124Α/73, ΦΕΚ-210Α/85, ΦΕΚ-71Δ/90
Κατά κανόνα: Π=15μ Ε=400τ.μ.
Κατά παρέκκλιση: προ 9/6/73: Π=12μ Ε=250τ.μ
Συντελεστής Δόμησης = 1.8
Οικοδομικό σύστημα ως προς ΓΟΚ-85.
Κάλυψη και ύψος ως προς ΓΟΚ-85, 40% (πρώην πανταχόθεν ελεύθερο).
Η χρήση γης σε όλο το Ο.Τ. 174Μ είναι γενική κατοικία ΦΕΚ-71Δ/90, 166Δ/87.
Το παρών τοπογραφικό σχεδιάστηκε με το ισχύον ρυμοτομικό της περιοχής και έχει καλώς.
Με αξονική γραμμή σημειώνονται τα όρια των ιδιοκτησιών.
Το παρών συνοδεύει την 460/03 απόφαση του Δ. Σ. της
Καλλιθέας και είναι αυτό που αναρτήθηκε στο Δημοτικό Κατάστημα.
Διατάγματα ρυμοτομίας ΦΕΚ-206Α/29, 15Α/31, 212/51, 131Δ/68,
400Δ/77, 224Δ/90, 806Δ/02, Τ.Ε. 3395/71, 269/76, 165/77, Δ.Ε. 13/88.

Ο προϊστάμενος τμ. πολεοδομικών εφαρμογών — Ο αντιδήμαρχος

Κ. ΠΑΛΑΤΑΤΖΙΔΗΣ ΠΟΛΙΤΙΚΟΣ ΜΗΧΑΝΙΚΟΣ — Π. ΓΑΛΑΝΟΠΟΥΛΟΣ



Δήμος Καλλιθέας
Διεύθυνση Πολεοδομίας

ΕΡΓΟ	ΤΡΟΠΟΠΟΙΗΣΗ ΡΥΜΟΤΟΜΙΚΟΥ ΣΧΕΔΙΟΥ
ΘΕΣΗ	Οδός Θεσσαλονίκης Καλλιθέα Ο.Τ. 174Μ
ΘΕΜΑ	ΠΕΖΟΔΡΟΜΗΣΗ ΤΜΗΜΑΤΟΣ ΟΔΟΥ ΘΕΣΣΑΛΟΝΙΚΗΣ
ΚΛΙΜΑΚΑ 1:500	Σεπτέμβριος 2003
ΜΕΛΕΤΗΤΗΣ	ΚΑΡΑΜΗΤΣΟΣ ΣΠΥΡΟΣ ΑΓΡΟΝΟΜΟΣ ΚΑΙ ΤΟΠΟΓΡΑΦΟΣ ΜΗΧΑΝΙΚΟΣ

Ο ΣΥΝΤΑΞΑΣ	Ο ΠΡΟΪΣΤΑΜΕΝΟΣ ΤΜΗΜΑΤΟΣ Π.Ε.	Ο ΑΝΤΙΔΗΜΑΡΧΟΣ
Σ. ΚΑΡΑΜΗΤΣΟΣ ΤΟΠΟΓΡΑΦΟΣ ΜΗΧΑΝΙΚΟΣ	Κ. ΠΑΛΑΤΖΙΔΗΣ ΠΟΛΙΤΙΚΟΣ ΜΗΧΑΝΙΚΟΣ	Π. ΓΑΛΑΝΟΠΟΥΛΟΣ